

# 沖縄大交易会

10<sup>th</sup> The Great Okinawa Trade Fair 2022

## 地域スペース 出展のご案内



**会期** 2022年  
11/24 木曜日 ▶ 25 金曜日

**会場** 沖縄コンベンションセンター「会議棟B」

**主催** 沖縄大交易会実行委員会

## 1. 出展のご案内

### ■「地域スペース」とは

お客様が自由にアレンジできるスペース（部屋貸し）を提供します。  
全国の自治体や商工会等、地域性を活かしたPRが可能です。

### ■地域スペース 設置概要

設置会場 沖縄コンベンションセンター 会議棟Bの1階フロア（会議場B-2～B-7）

設置期間 ■ 11月24日（木） 10：00～17：15

■ 11月25日（金） 10：00～17：15

※設営日:11月23日(水) 17：00～19：00（予定）

※撤去日:11月25日(金) 17：30～19：00（予定）

募集対象 全国の自治体・商工会、金融機関、食品関連製造事業者 等

来場者 海外・国内バイヤー、47都道府県からのサプライヤー  
その他政府機関や経済団体など

訴求対象 沖縄大交易会招聘バイヤー(250社)、参加サプライヤー(400社)  
沖縄大交易会視察団体(主に政府機関、全国の自治体、経済団体等)

### ■地域スペースの特徴

■スペースを借り上げる事で、出展主旨に合わせて自由な空間設計が可能。  
キャパシティも自由に選べます。

■地域性を活かして統一感を持たせたスペース設計も可能。

■「食」以外の地域特産品・工芸品等の出店も可能です。  
※フリー商談スタイル(見本市形式)となります。


■基本的には、各会議場ごとの部屋貸しとなります。（※連結使用の場合は割引あり）

■会場内の施工・装飾関係は出展者様で行って頂きますが、実行委員会事務局側での  
施工をご希望の場合は別途ご相談下さい。

◎「地域スペース」は今年度から初めて開催する為、皆様からのご意見・ご要望をお伺いしながら  
より良いコンテンツを構築して参りたいと存じます。

## 2. 開催概要 (案)

### ■開催規模(コンテンツ)

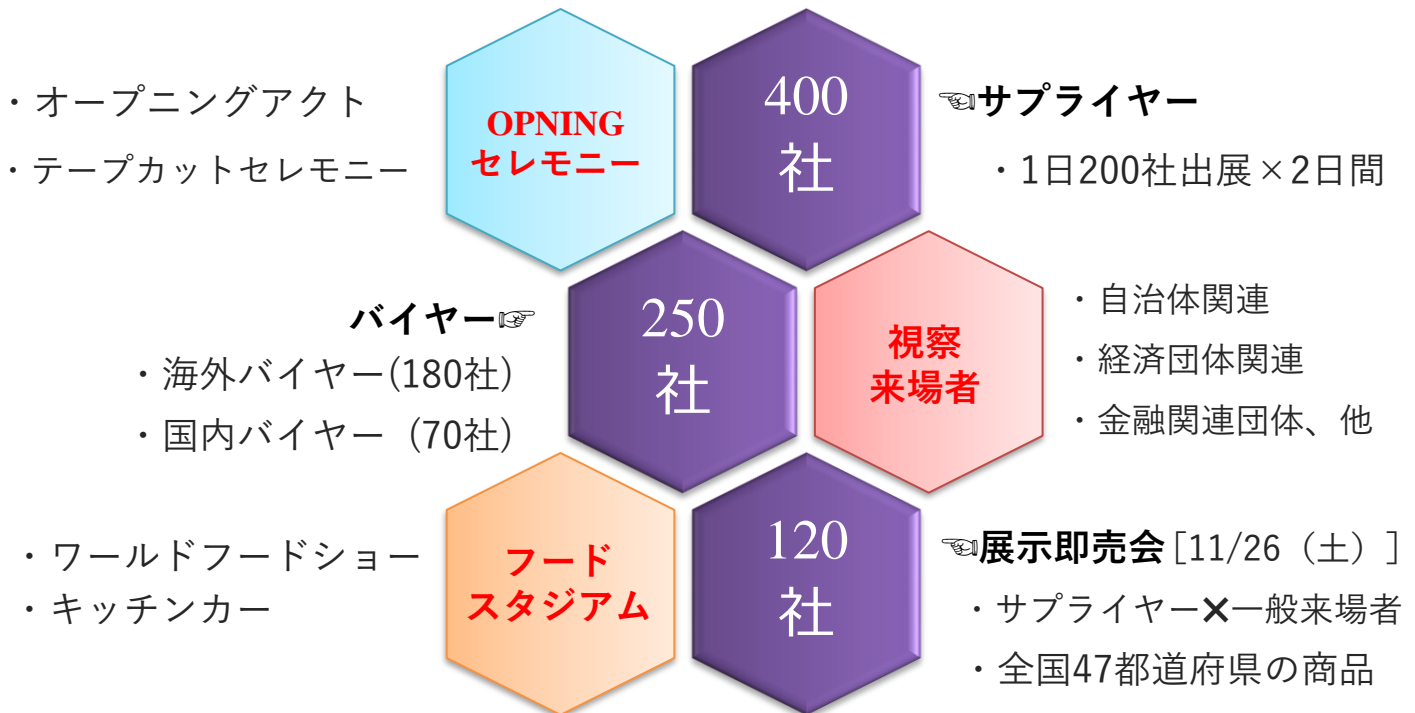

### ■開催会場(予定)



#### ① 劇場棟

- ・ 総合案内 (各種受付)
- ・ オープニングセレモニー

#### ② 会議棟A

- ・ 総合案内 (各種受付)
- ・ 第2商談会場

#### ③ 会議棟B

- ・ 地域スペース
- ・ 併催イベント (予定)

#### ④ 展示棟

- ・ 総合案内 (各種受付)
- ・ 第1商談会場
- ・ PRブース
- ・ 視察者対応エリア
- ・ ビジネスラウンジ
- ・ マッチング事務局
- ・ 展示即売会(11/26)

#### ⑤ パーゴラ

- ・ ライブパフォーマンス
- ・ フードスタジアム

#### ⑥ 展示棟 東口

- ・ フードスタジアム

#### ⑦ 第4駐車場

- ・ 冷凍・冷蔵コンテナ
- ・ 調理スペース



3. 使用料金

■2.5日間の税込料金（設営/撤去含む）

¥783,200(20%OFF)

会議棟B(1F)平面図

Scale : 1/200 (Sheet : A3)

The First Floor in Conference Building B Floor Plan

■会議場B5/B6/B7連結使用

面積	177㎡ (約52坪)
天井高	3,450mm



B5&B6連結使用  
¥598,950(10%OFF)

B6&B7連結使用  
¥603,900(10%OFF)



■会議場B-4

面積	55㎡ (約16坪)
天井高	3,450mm

■会議場B-3

面積	59㎡ (約17坪)
天井高	3,450mm

■会議場B-3/B-4連結使用

面積	115㎡ (約34坪)
天井高	3,450mm

¥564,300(10%OFF)

¥313,500

■会議場B-7

面積	57㎡ (約17坪)
天井高	3,450mm

¥357,500

■会議場B-6

面積	65㎡ (約19坪)
天井高	3,450mm

¥308,000

■会議場B-5

面積	56㎡ (約16坪)
天井高	3,450mm

¥302,500

¥324,500




■会議場B-2

面積	117㎡ (約37坪)
天井高	3,450mm

¥643,500

## 4. 参加申込み要領

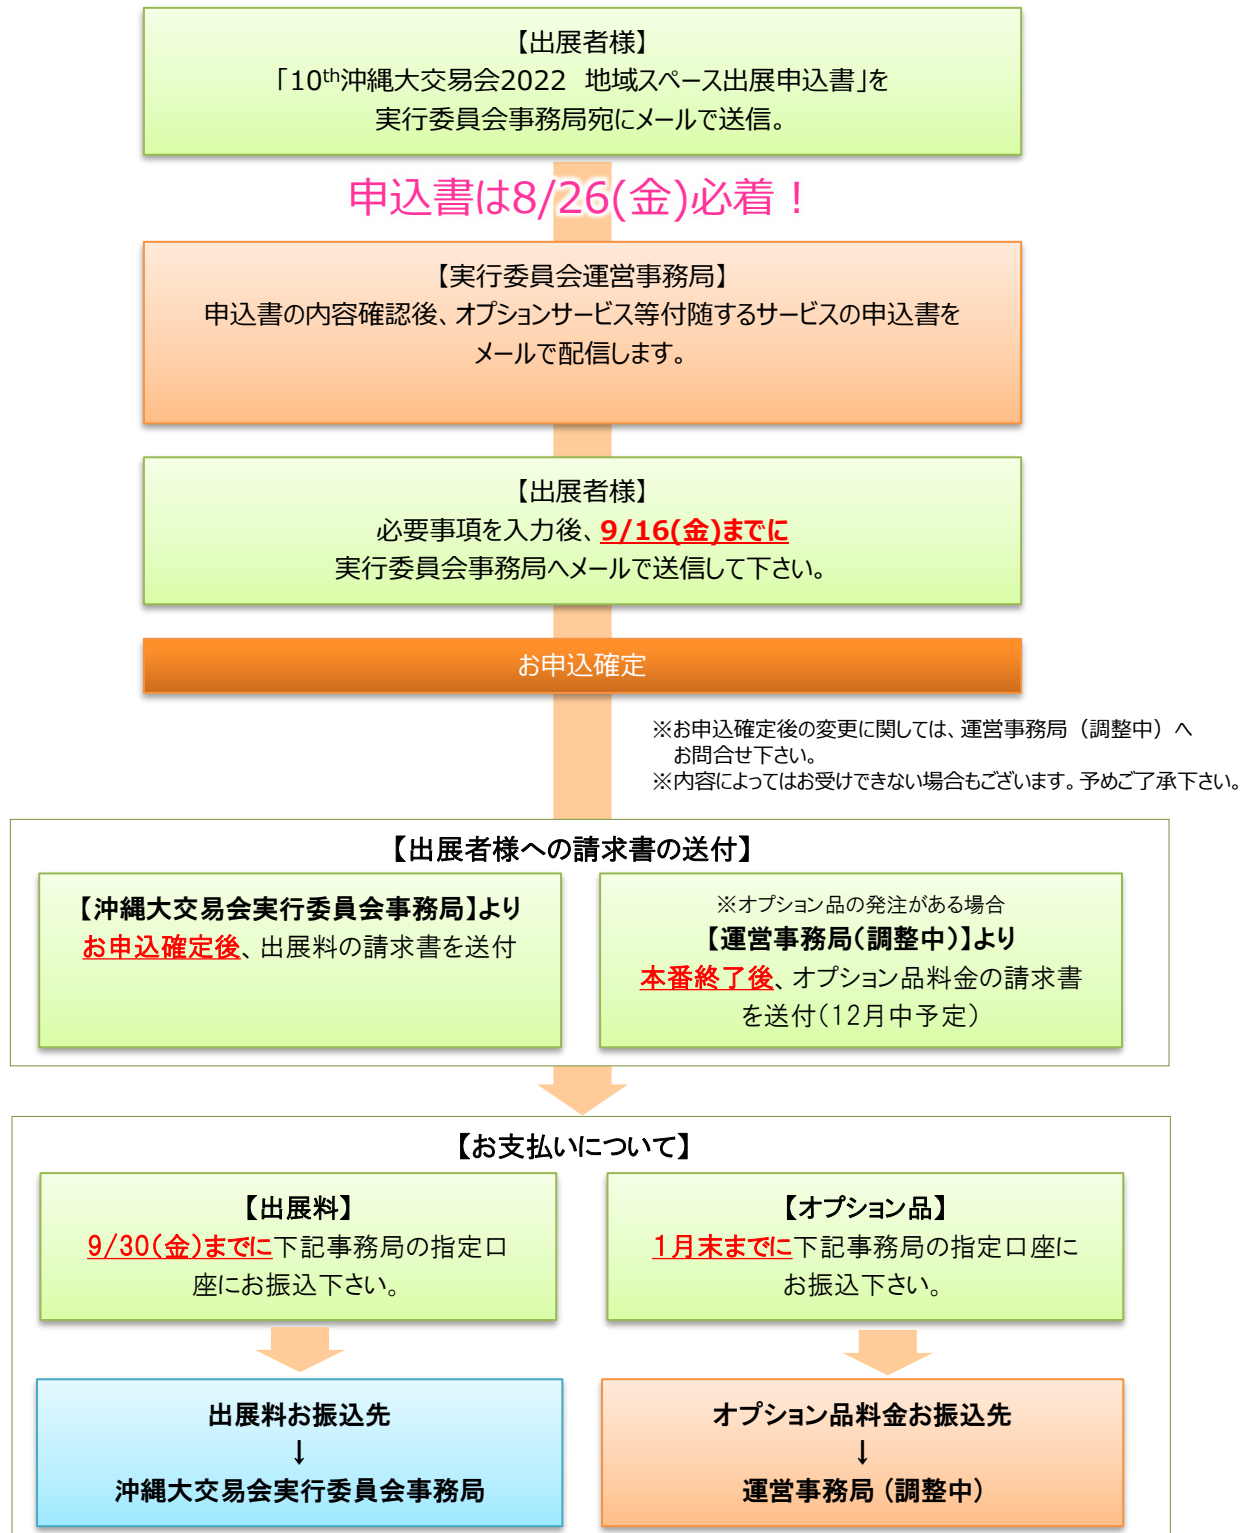

—ご注意—

- ※ お振込手数料は、恐れ入りますが貴社・団体にてご負担いただきますよう宜しくお願い致します。
- ※ 小切手等の受領は致しかねますので、銀行振込にてお支払をお願い致します。
- ※ お振込期限までにお支払が確認できない場合には、お申込を取消させていただく事があります。予めご了承下さい。
- ※ 銀行発行の振込控えをもって、実行委員会事務局からの領収書に代えさせていただきます。

## 5. 地域ブースイメージ①

※下記の写真は「会議場B-2」の記録。



※下記の写真は「会議場B-3.B-4連結使用」の記録。



※下記の写真は「会議場B-5.B-6.B-7連結使用」の記録。

